

Annexe I : Légende-type du plan d'aménagement particulier

Représentation schématique du degré d'utilisation du sol par lot ou ilot

surface d'emprise au sol [m ²]	LOT / ILOT				surface du lot / de l'ilot [ares]
	min	max	min	max	
surface de scellement du sol [m ²]	min	max	min	max	surface constructible brute [m ²]
type de toiture	min	max	min	max	type et nombre de logements
type, disposition et nombre des constructions	min	max	min	max	nombre de niveaux
					hauteur des constructions [m]

Délimitation du PAP et des zones du PAG

- délimitation du PAP
- délimitation des différentes zones du PAG

Courbes de niveau

- terrain existant
- terrain remodelé

Nombre de niveaux

- I, R, RL, ... nombre de niveaux pleins
- +1.2...R nombre d'étages en retrait
- +1.2...C nombre de niveaux sous combles
- +1.2...S nombre de niveaux en sous-sol

Hauteur des constructions

- hc-x hauteur à la corniche de x mètres
- ha-x hauteur à l'acrotère de x mètres
- h-x hauteur au faîte de x mètres

Types, dispositions et nombre des constructions

- x-mi x maisons isolées
- x-mj x maisons jumelées
- x-mb x maisons en bande

Types et nombres de logements

- x-uu x logements de type unifamilial
- x-b x logements de type bifamilial
- x-c x logements de type collectif

Formes de toiture

- tp toiture plate
- tx (y%<=z%) toiture à x versants, degré d'inclinaison
- orientation du faîte

Gabarits des immeubles (plan / coupes)

- alignement obligatoire pour constructions destinées au séjour prolongé
- limites de surfaces constructibles pour constructions destinées au séjour prolongé
- alignement obligatoire pour dépendances
- limites de surfaces constructibles pour dépendances
- limites de surfaces constructibles pour constructions souterraines
- limites de surfaces constructibles pour avant-corps

Délimitation des lots / ilots

- lot projeté
- ilot projeté
- terrains cédés au domaine public communal

Degré de mixité des fonctions

- pourcentage minimal en surface construite brute à dédier au logement par construction
- pourcentage minimal et maximal en surface construite brute de logement par construction
- pourcentage obligatoire en surface construite brute de logement par construction

Espaces extérieurs privés et publics

- espace vert privé
- espace vert public
- aire de jeux ouverte au public
- espace extérieur pouvant être scellé
- voie de circulation motorisée
- espace pouvant être dédié au stationnement
- chemin piéton / piste cyclable / zone piétonne
- voie de circulation de type zone résidentielle ou zone de rencontre


Plantations et murets

- arbre à moyenne ou haute tige projeté / arbre à moyenne ou haute tige à conserver
- haie projetée / haie à conserver
- muret projeté / muret à conserver


Servitudes

- servitude de type urbanistique
- servitude écologique
- servitude de passage
- élément bâti ou naturel à sauvegarder
- rétention à ciel ouvert pour eaux pluviales
- canalisation pour eaux pluviales
- canalisation pour eaux usées
- fossé ouvert pour eaux pluviales


Schnitt AA

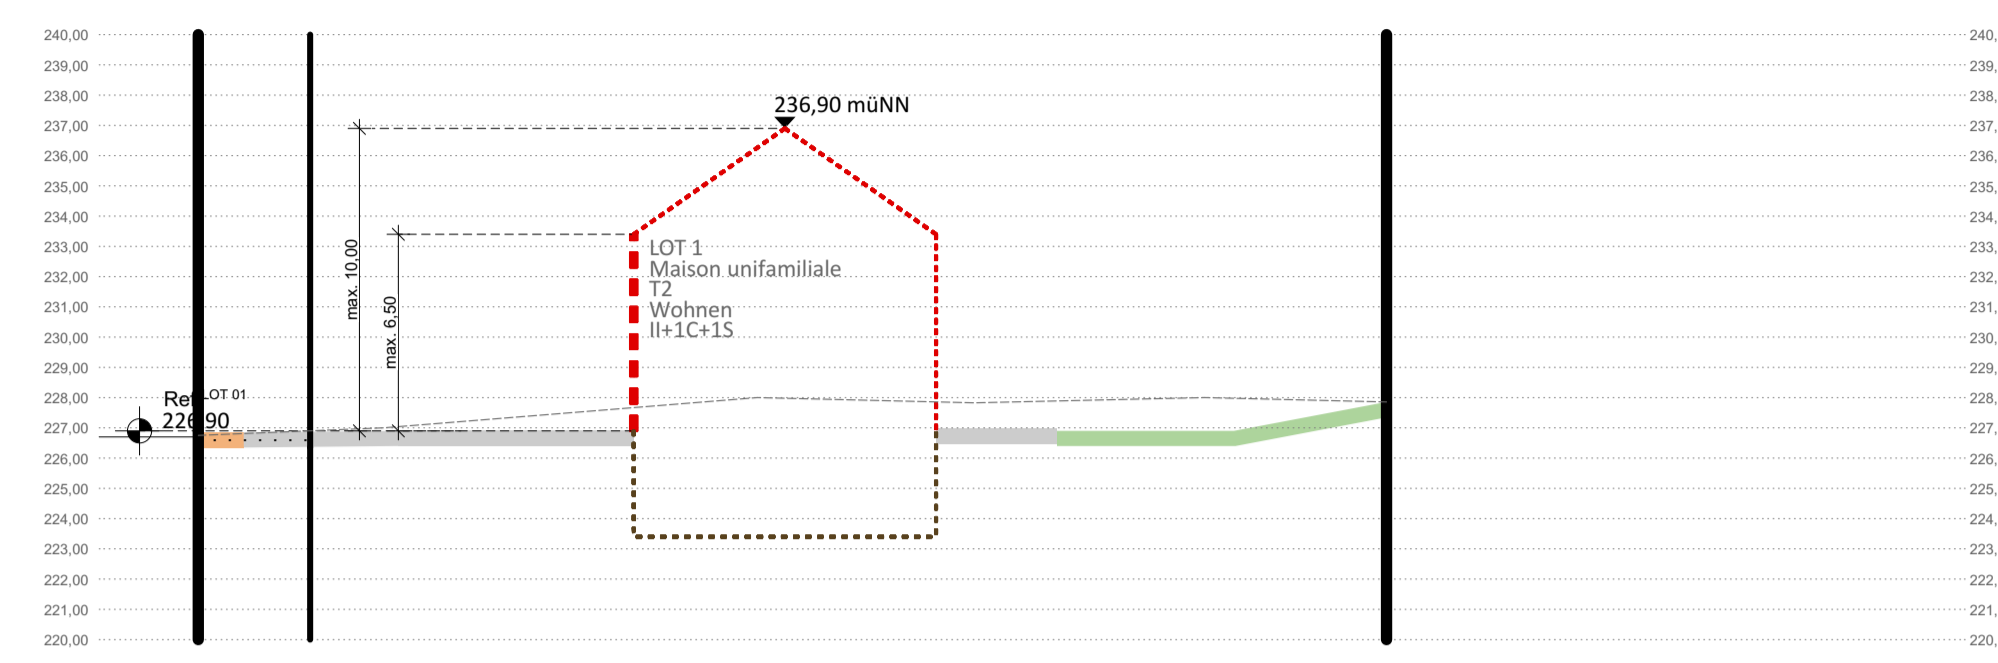

Schnitt BB

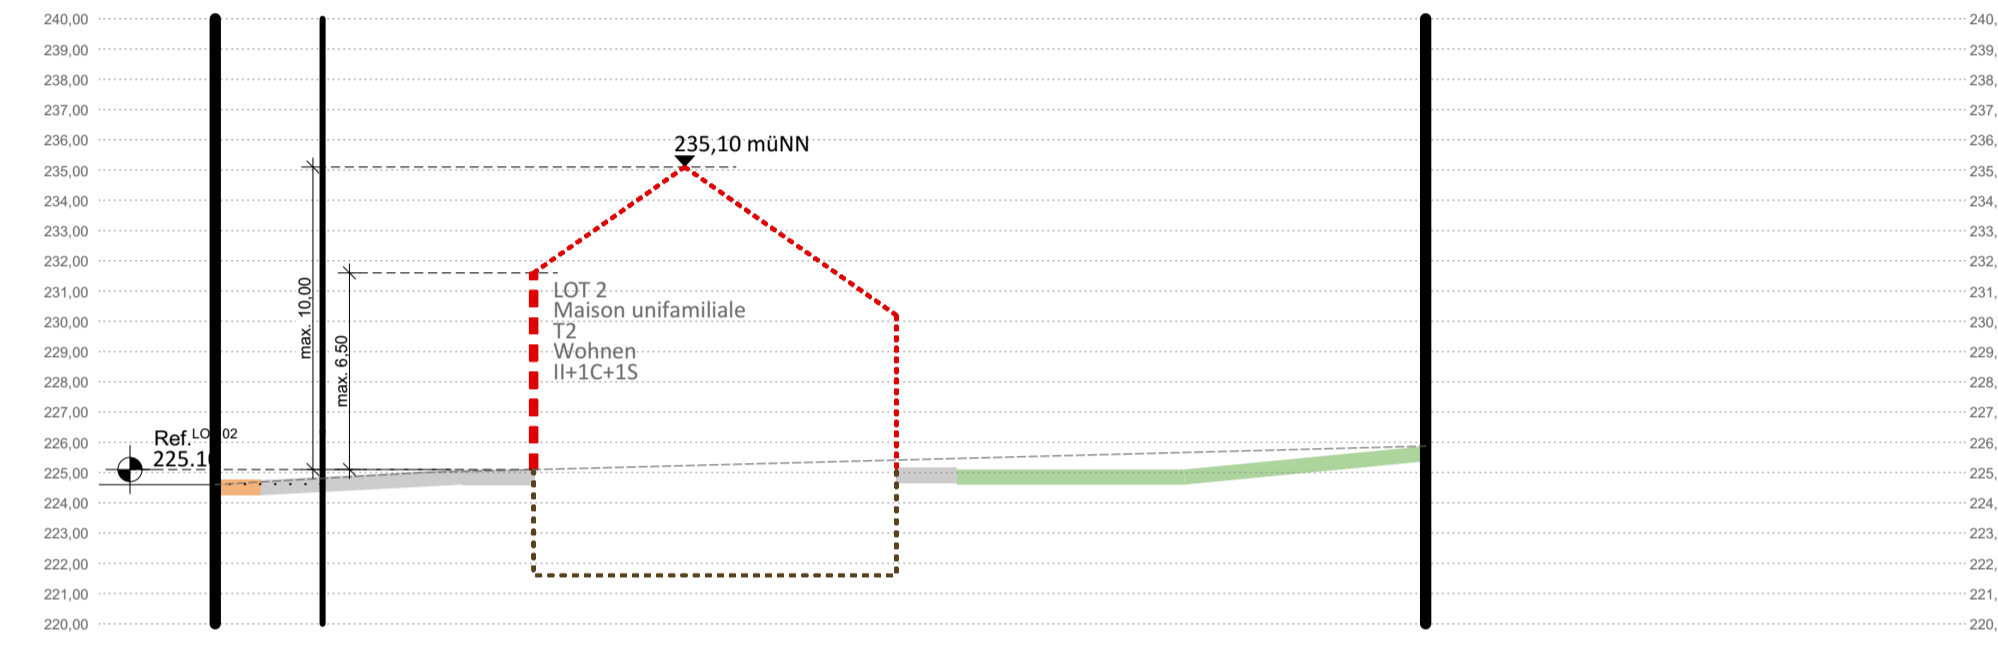

Schnitt CC

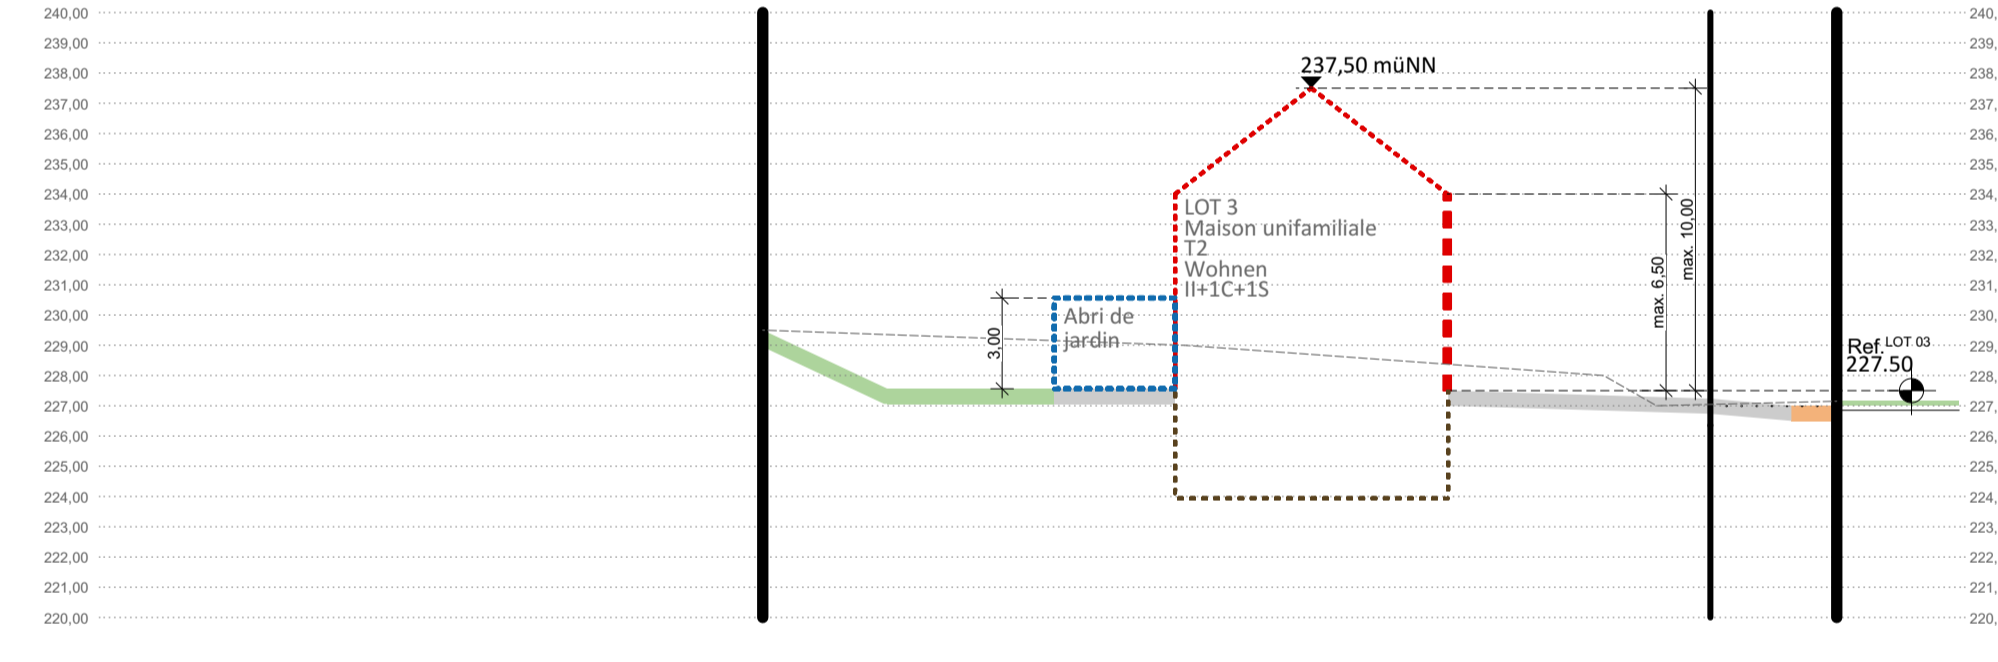

Schnitt DD

