




COUPE 1 - 1

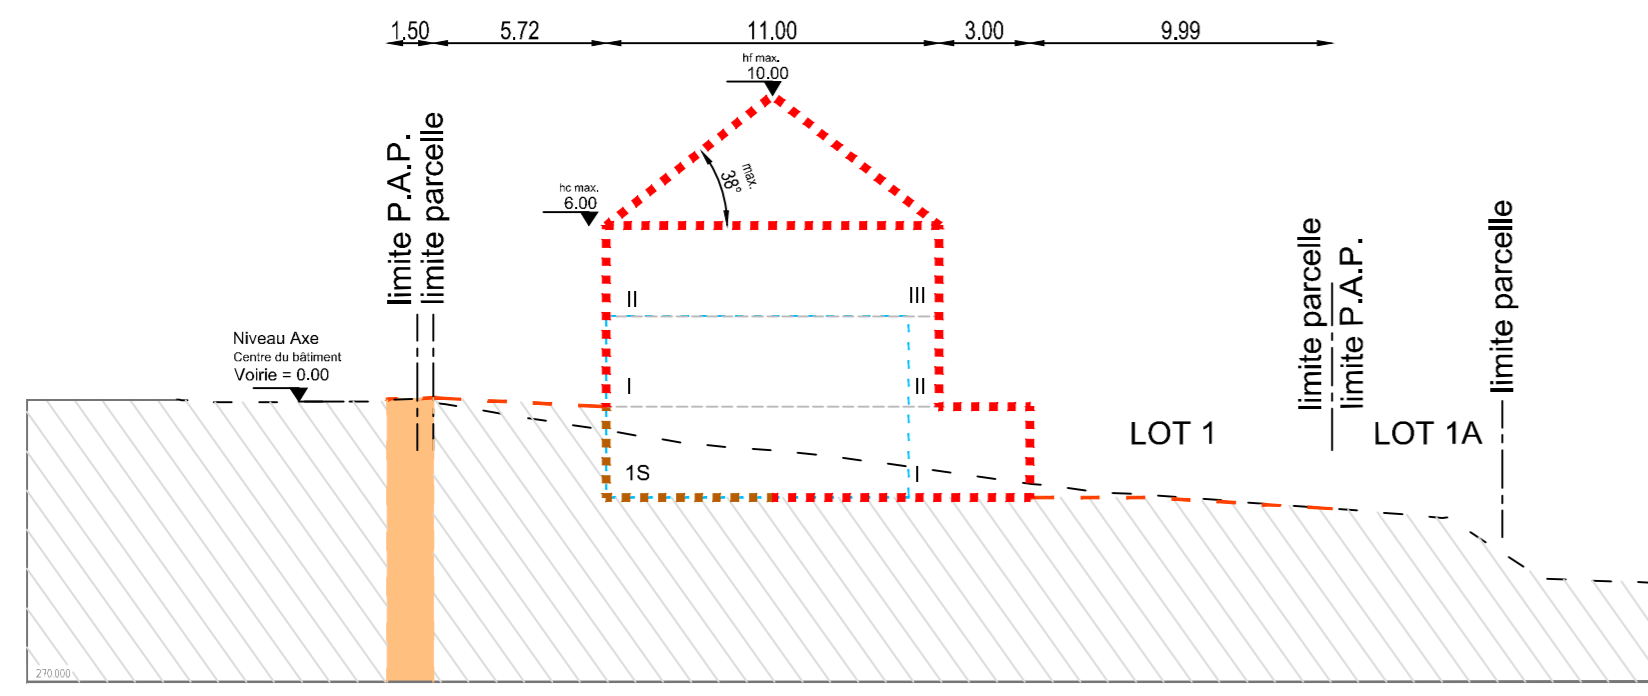


COUPE 2 - 2

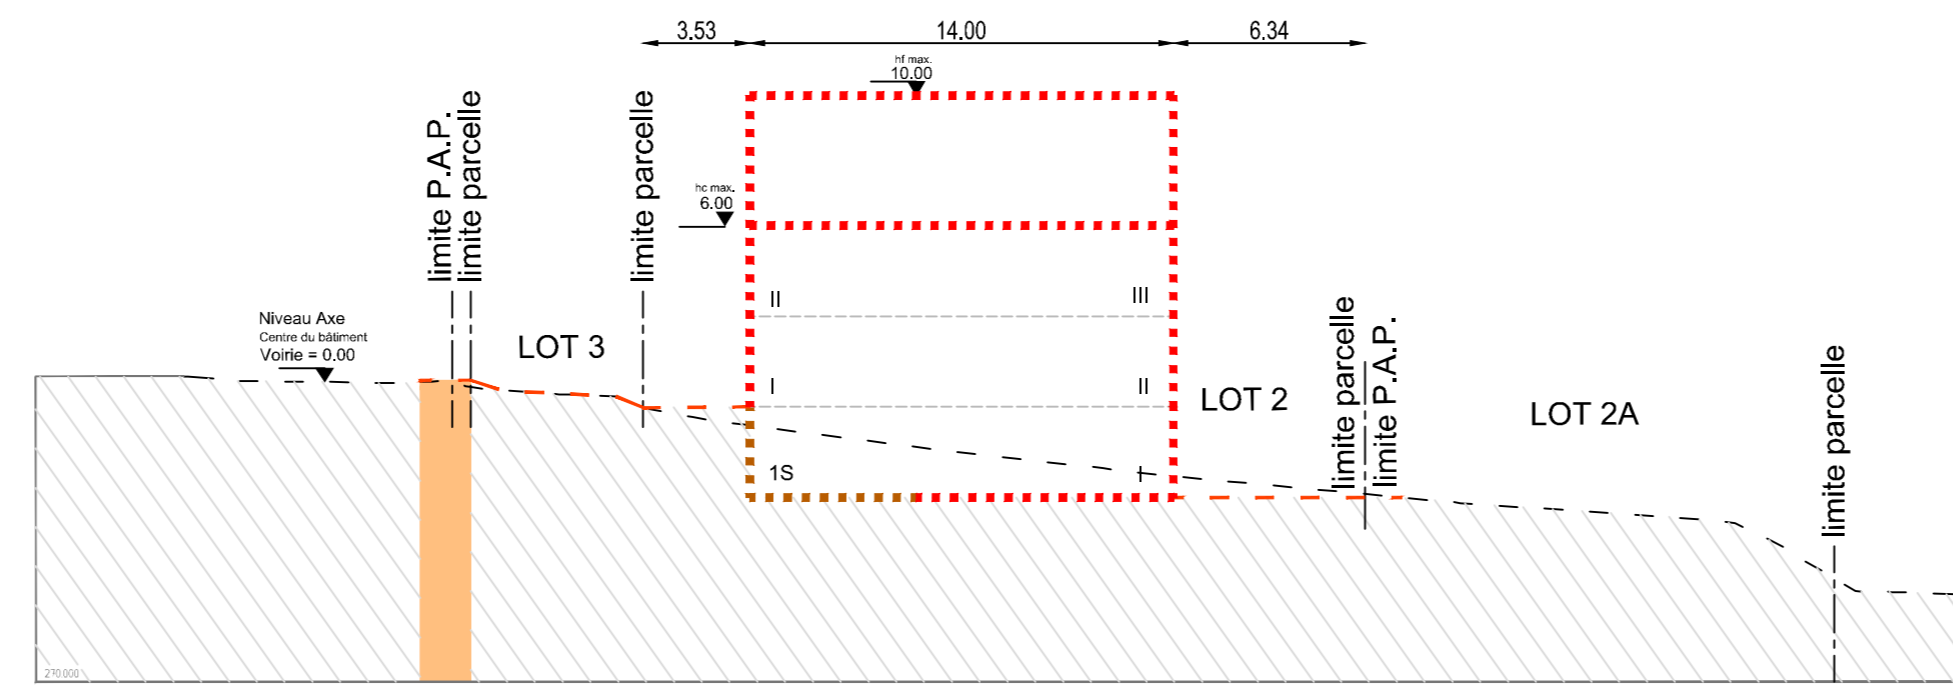


COUPE 3 - 3

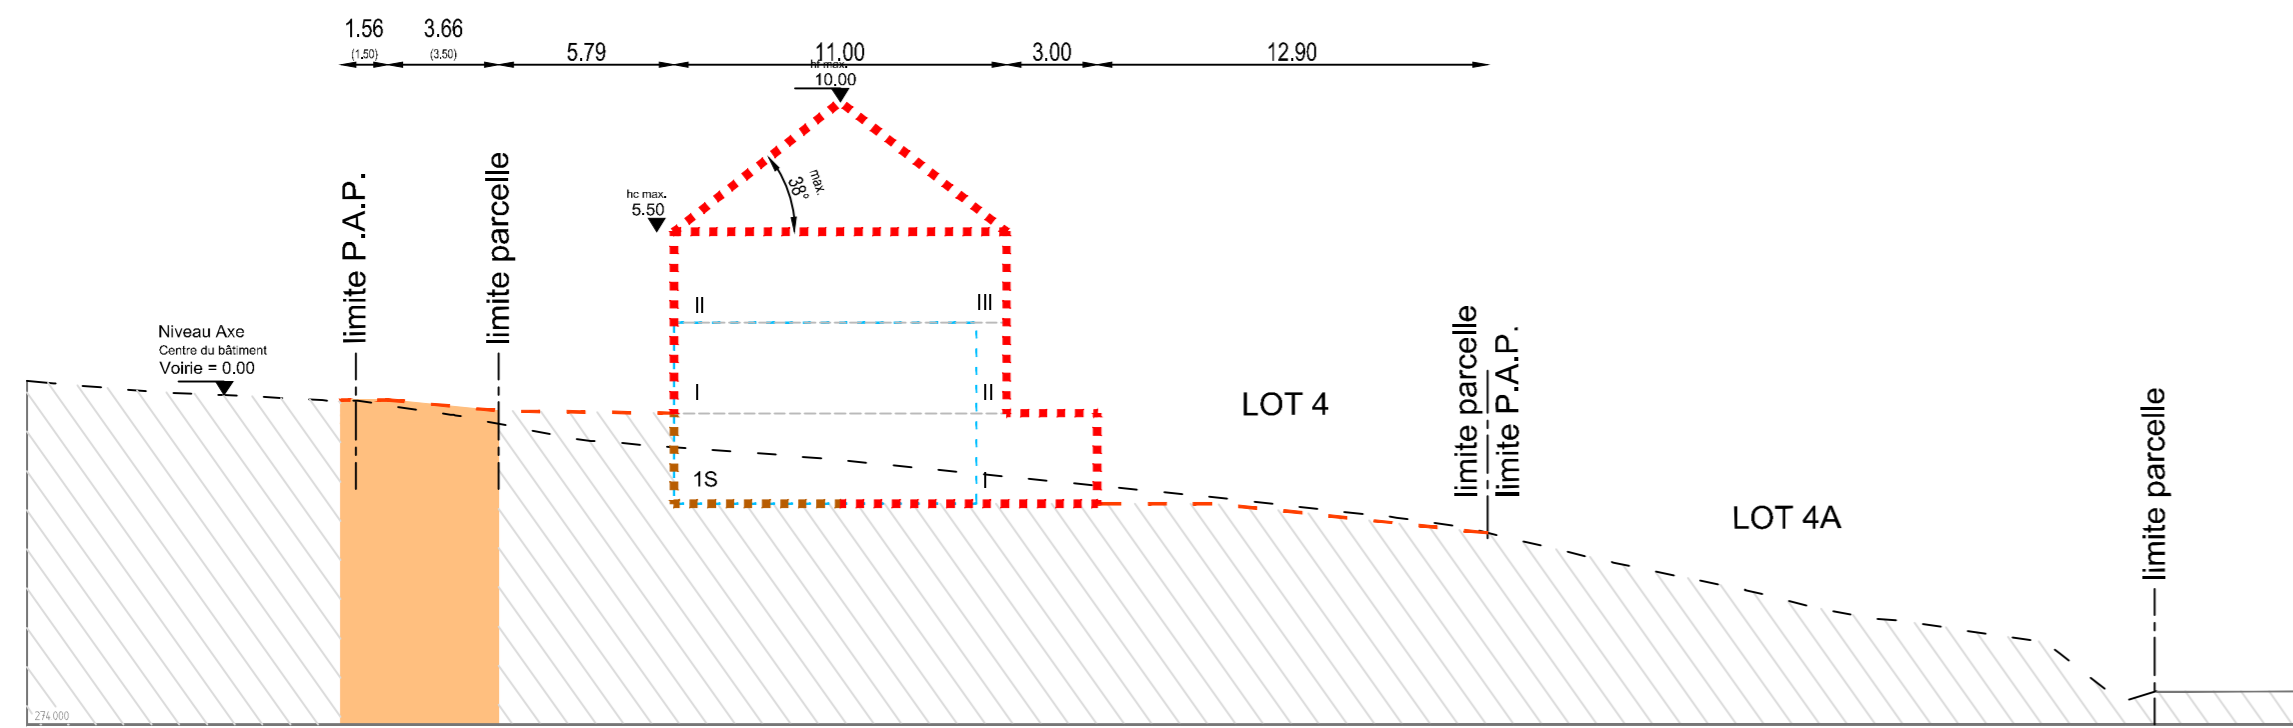


COUPE 4 - 4

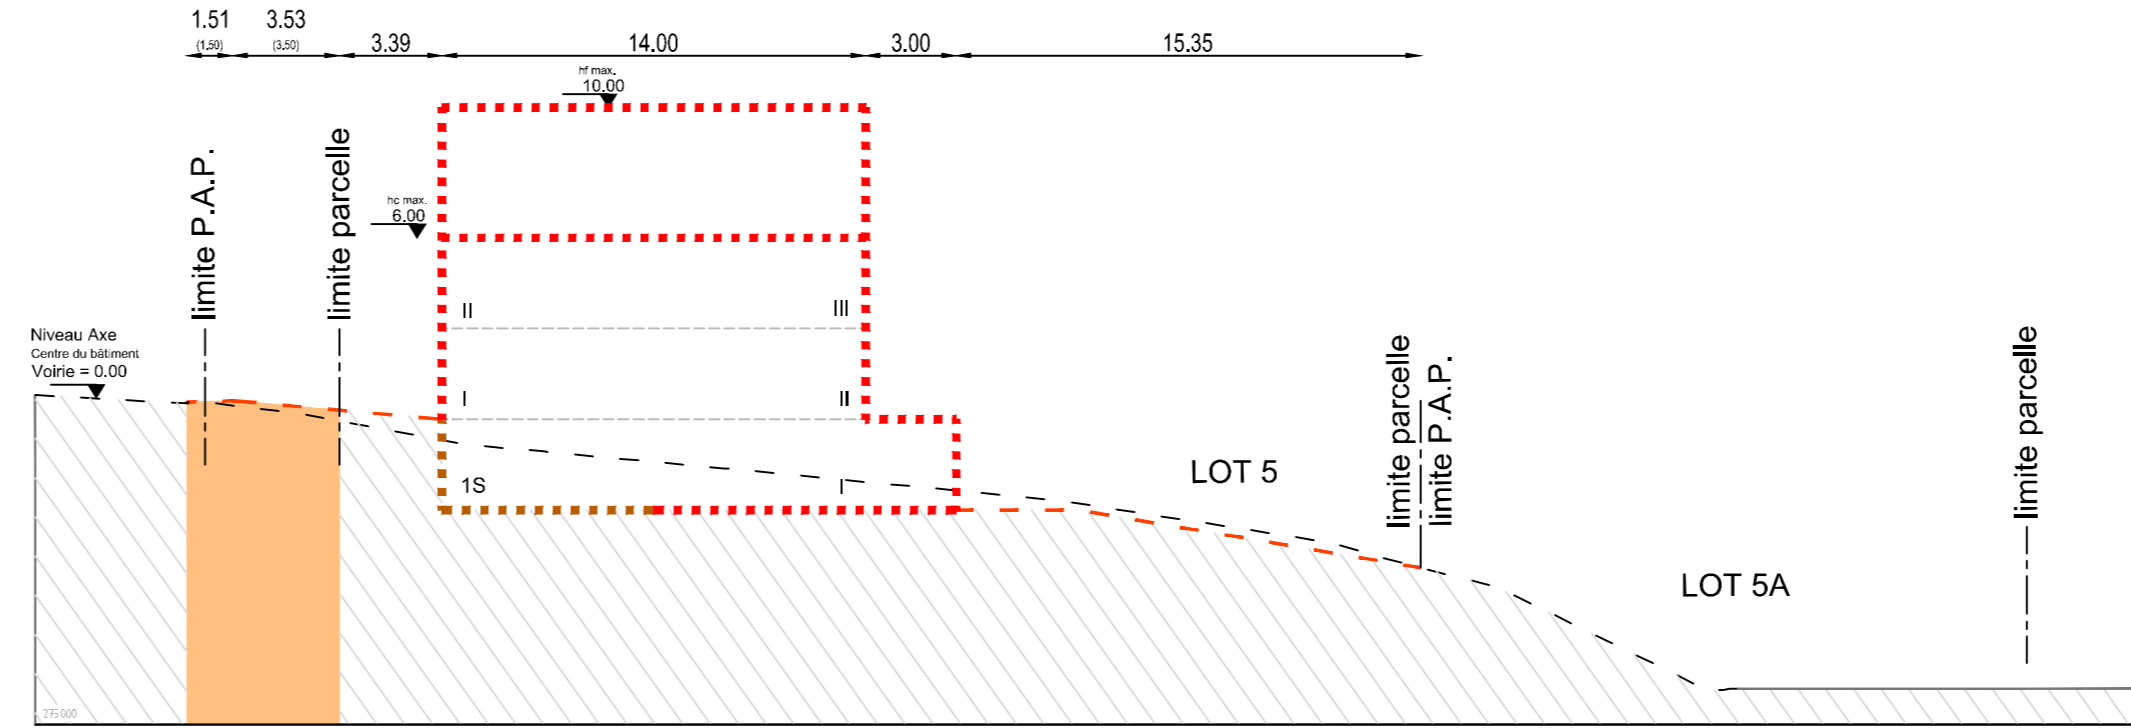


COUPE 5 - 5

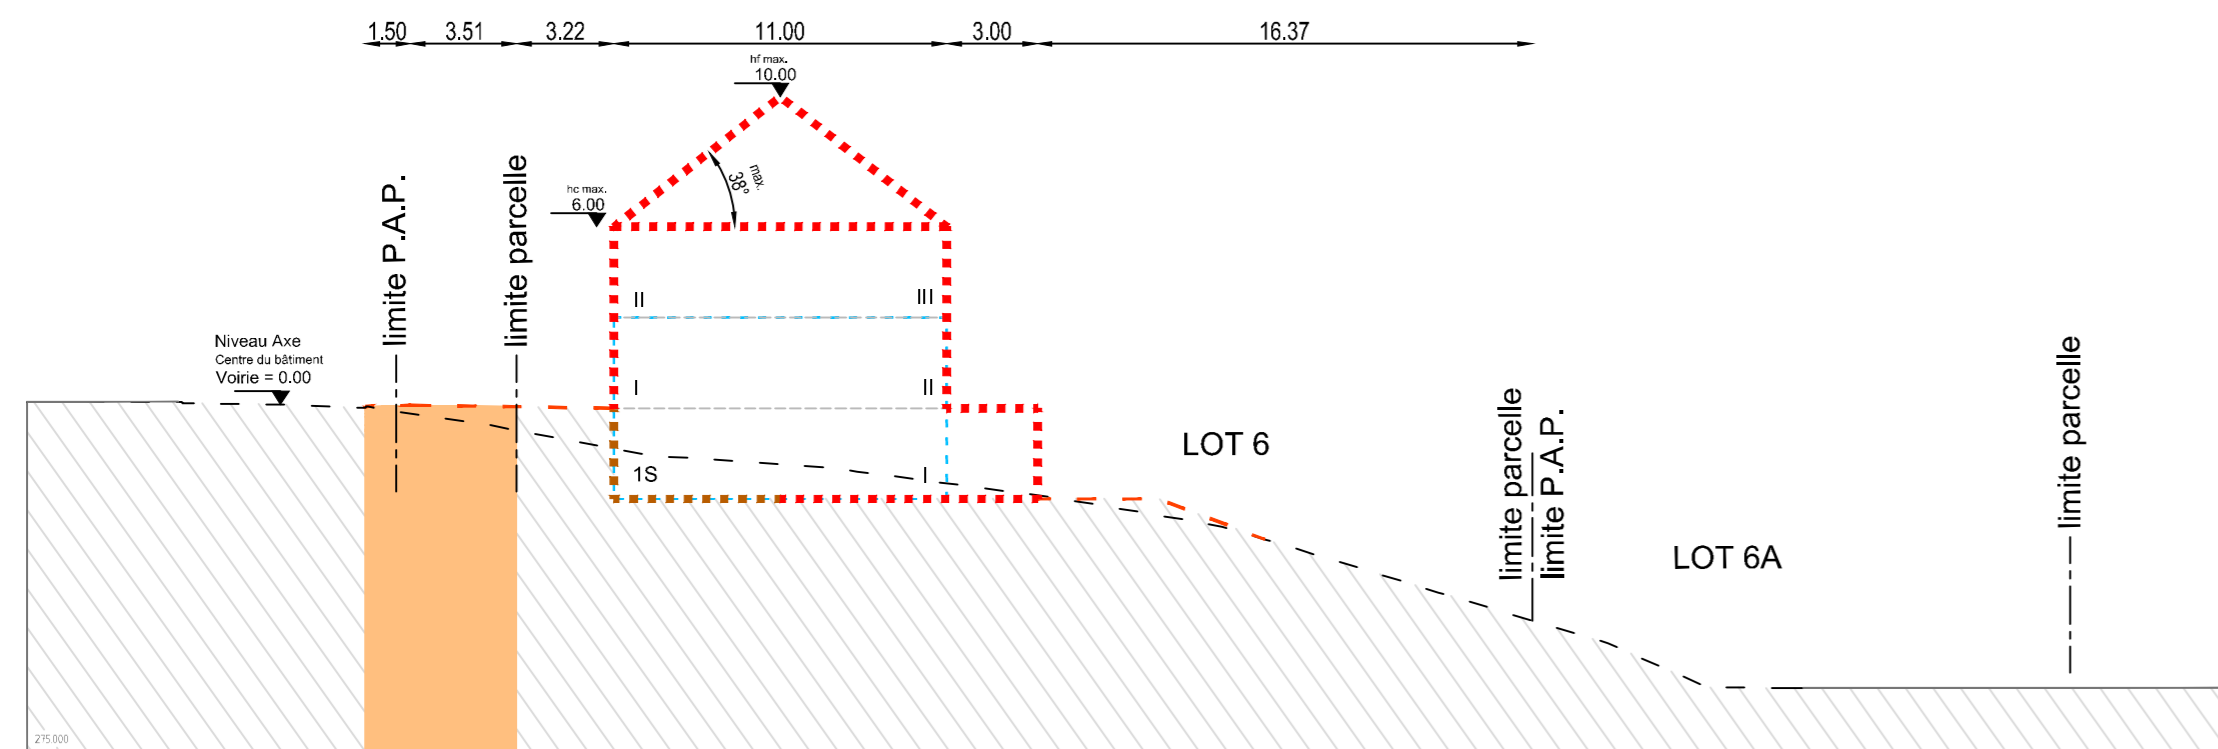


COUPE 6 - 6

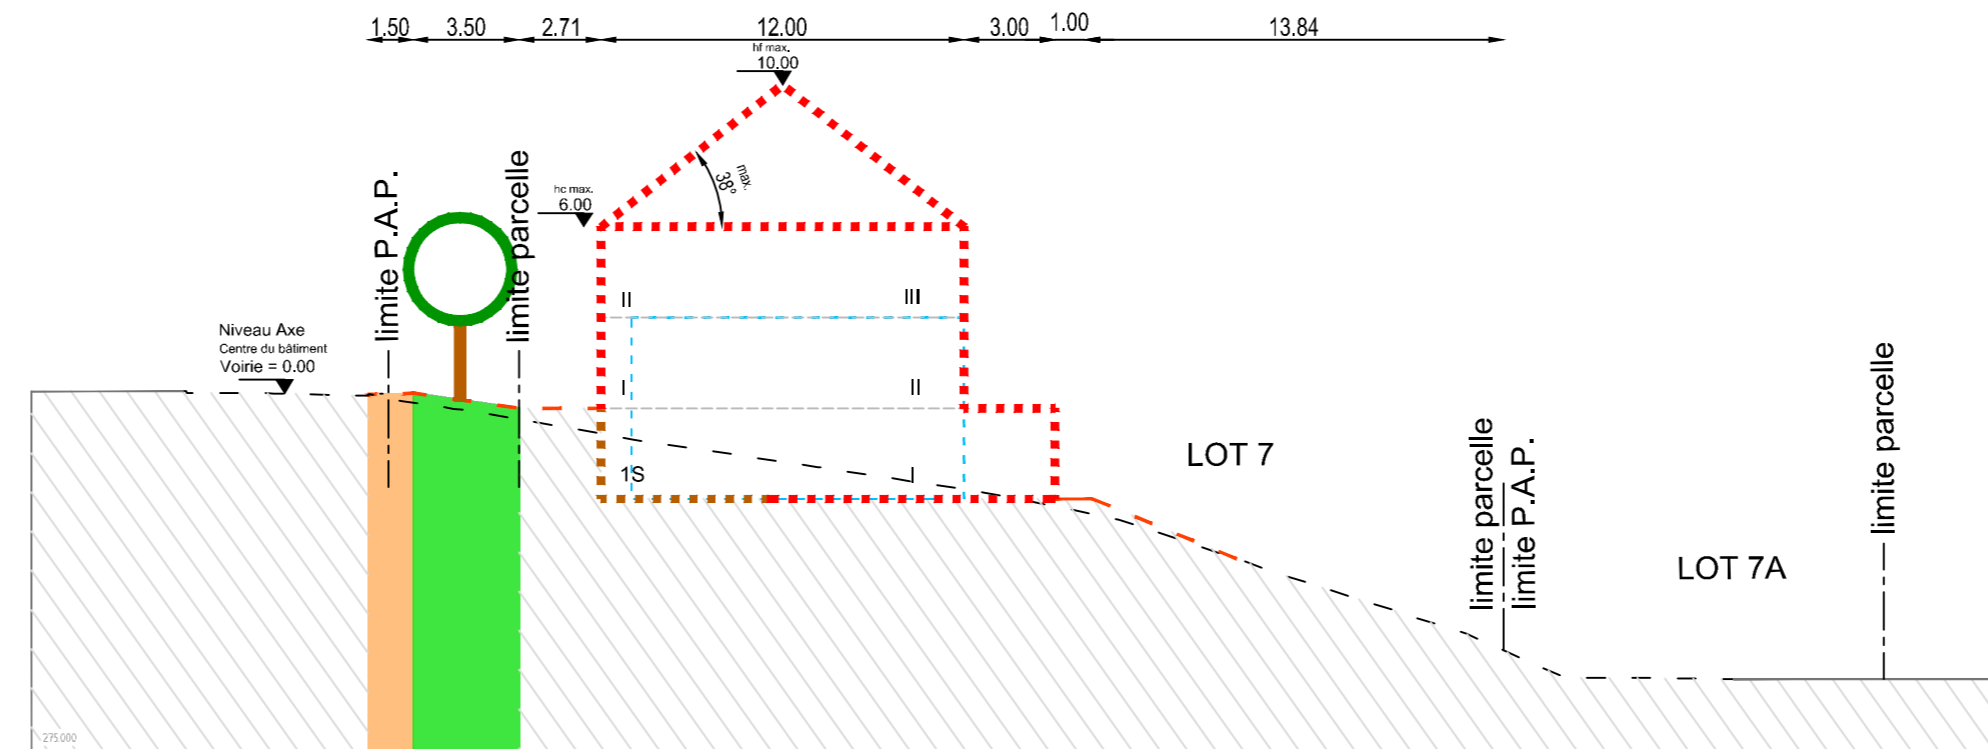


COUPE 7 - 7

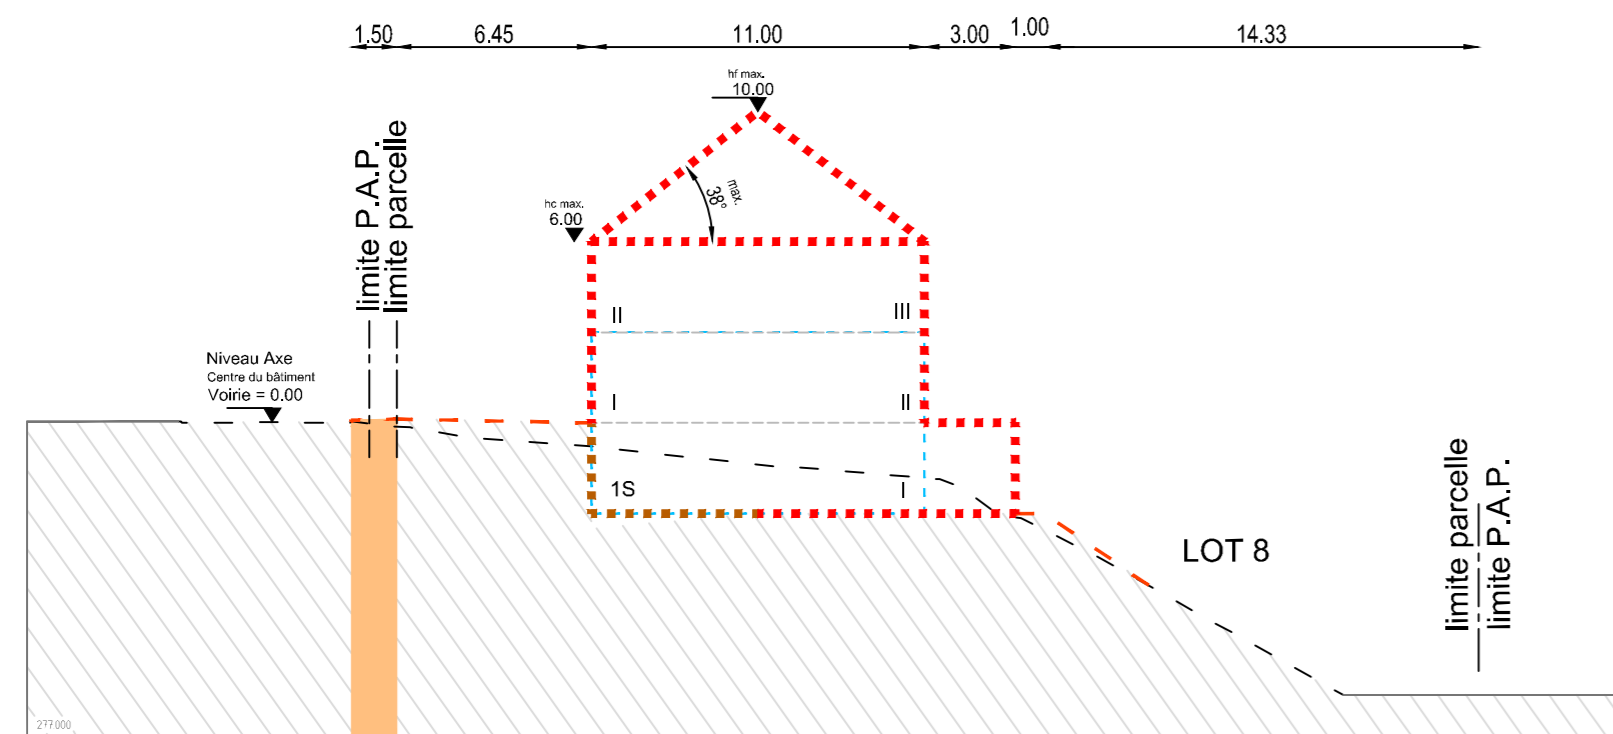


COUPE 8 - 8

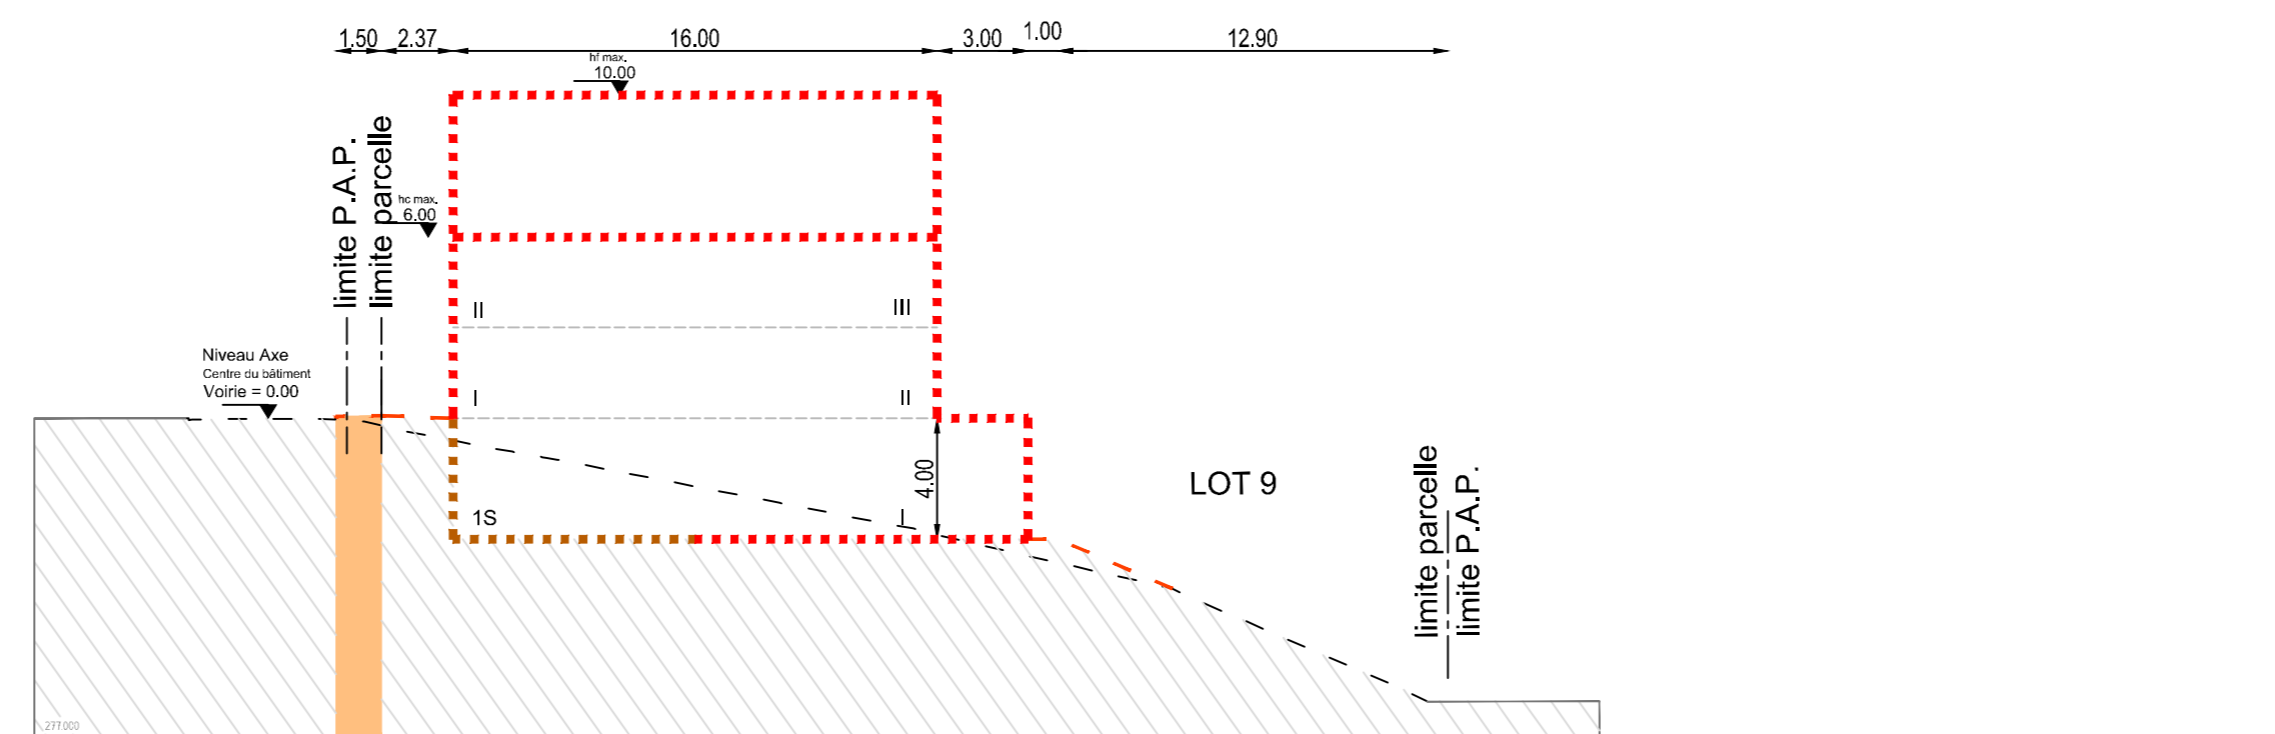

COUPE 9 - 9

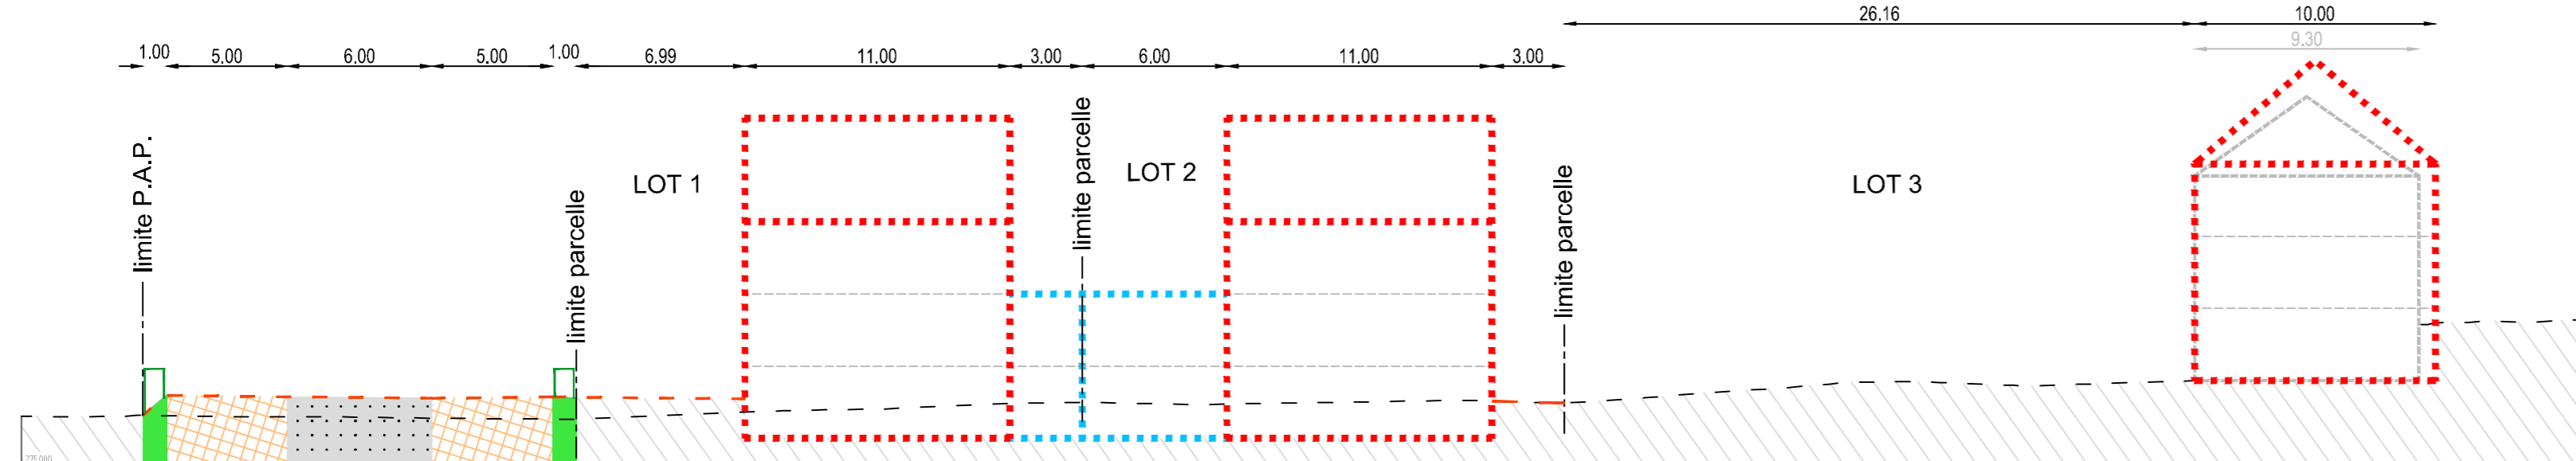

COUPE 10 - 10

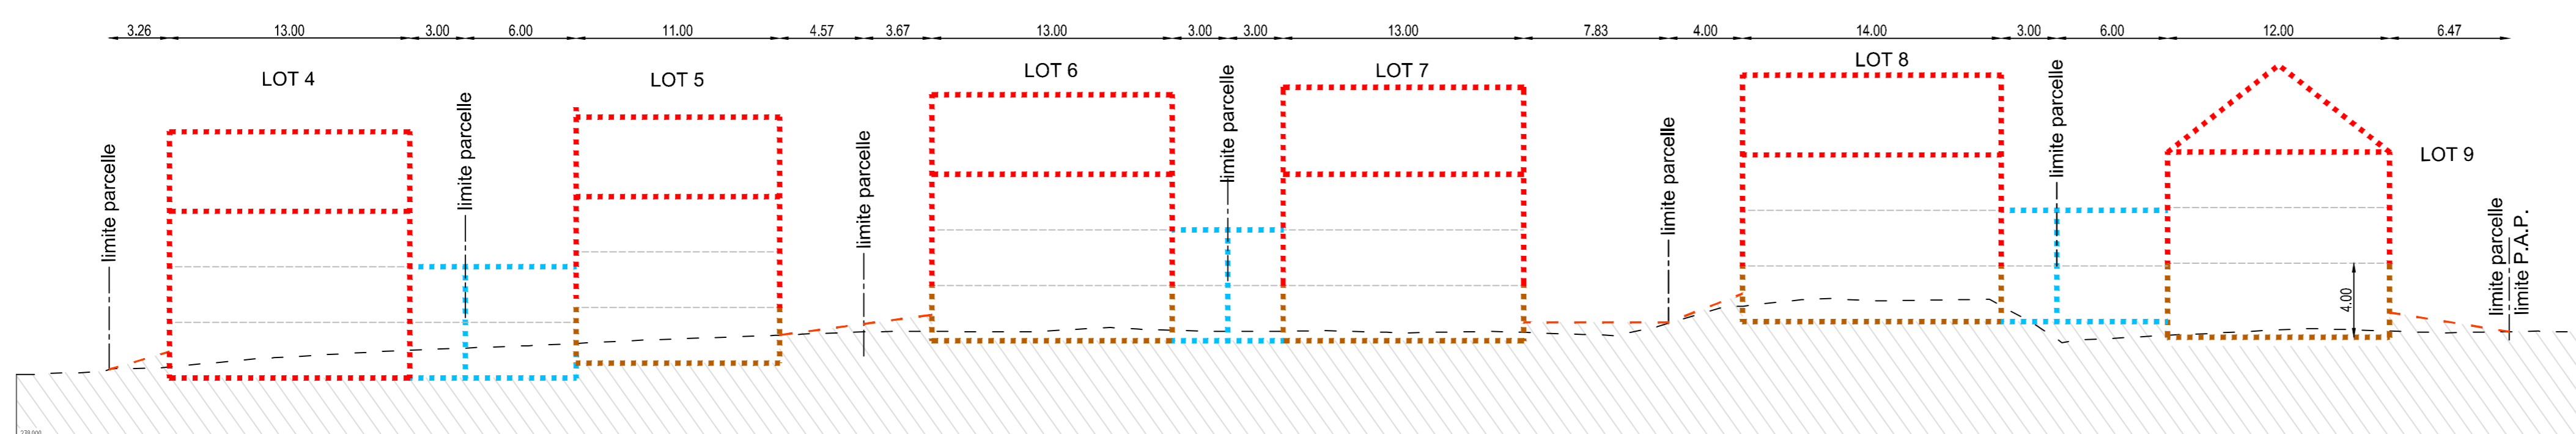

INDICE	DESSIN	DATE	CONTROLE	MODIFICATION

M. OUVRAGE : Madame Eliane THEIS	Dessiné par : PBU	Signature :
	Date : 22.10.2019	
PROJET : P.A.P. 'Am Duerf' à Longsdorf	Contrôlé par : MWE	Signature :
	Date : 22.10.2019	
OBJET : PLAN COUPES	Responsable : MUR	Signature :
	Date : 22.10.2019	
	Echelle : 1/250	
<b>BEST</b> Bureau d'Etudes et de Services Techniques 2, rue des Sapins L-2513 Senningerberg Tél. : 349090 Fax: 349433 INGENIEURS-CONSEILS E-mail : best@best.lu		N° DU PLAN : <b>191056-1-01a-Coupes</b>